

## 1. Obergeschoss

### 4½-ZIMMER-WOHNUNG 1.1

Geschossfläche (GF)	139.3 m <sup>2</sup>
Hauptnutzfläche (HNF)	117.9 m <sup>2</sup>
Balkon (ANF)	18.2 m <sup>2</sup>
Keller (NNF)	7.5 m <sup>2</sup>

### 3½-ZIMMER-WOHNUNG 1.2

Geschossfläche (GF)	104.2 m <sup>2</sup>
Hauptnutzfläche (HNF)	88.9 m <sup>2</sup>
Balkon (ANF)	9.5 m <sup>2</sup>
Keller (NNF)	6.1 m <sup>2</sup>

### 4½-ZIMMER-WOHNUNG 1.3



Geschossfläche (GF)	130.0 m <sup>2</sup>
Hauptnutzfläche (HNF)	110.4 m <sup>2</sup>
Balkon (ANF)	15.7 m <sup>2</sup>
Keller (NNF)	6.3 m <sup>2</sup>

### 3½-ZIMMER-WOHNUNG 1.4


Geschossfläche (GF)	109.5 m <sup>2</sup>
Hauptnutzfläche (HNF)	95.6 m <sup>2</sup>
Balkon (ANF)	16.7 m <sup>2</sup>
Keller (NNF)	5.8 m <sup>2</sup>

### 2½-ZIMMER-WOHNUNG 1.5

Geschossfläche (GF)	76.4 m <sup>2</sup>
Hauptnutzfläche (HNF)	65.4 m <sup>2</sup>
Balkon (ANF)	13.3 m <sup>2</sup>
Keller (NNF)	5.3 m <sup>2</sup>

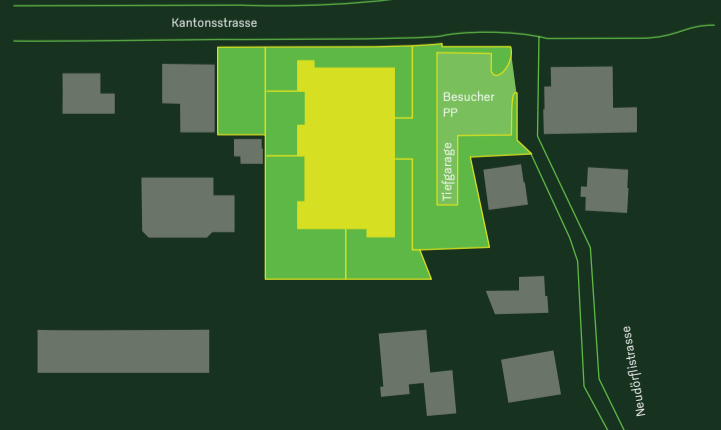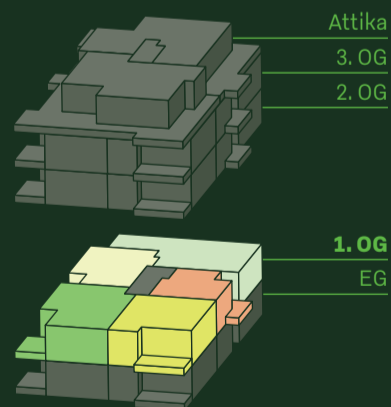

## 1. Obergeschoss

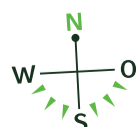

MASSSTAB 1:100

VERKAUF & BERATUNG

**LIFESTYLE**  
IMMOBILIEN

WIR SIND NEUBAU

Lifestyle Immobilien AG  
Alpenblickstrasse 20  
8853 Lachen SZ  
T 055 462 30 00  
home@lifestyle-immobilien.ch  
www.lifestyle-immobilien.ch